



Erottajankulma

Erottajankatu 19 | Eteläesplanadi 24
00130 Helsinki

2. krs | 192,5 m²

Mittakaava
1:125 (A3)

~ 12 työpistettä

12 kpl 140 x 80 cm pöytiä

Avotoimisto

Toimistohuone

Neuvottelutila


Vetäytymistila

Keittiö, taukotilat


WC

Käytävät

Muut tilat

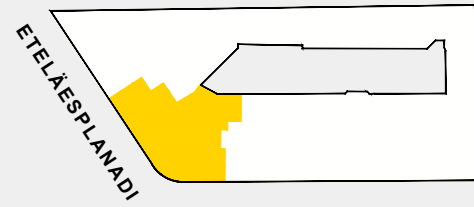

EROTTAJANKATU

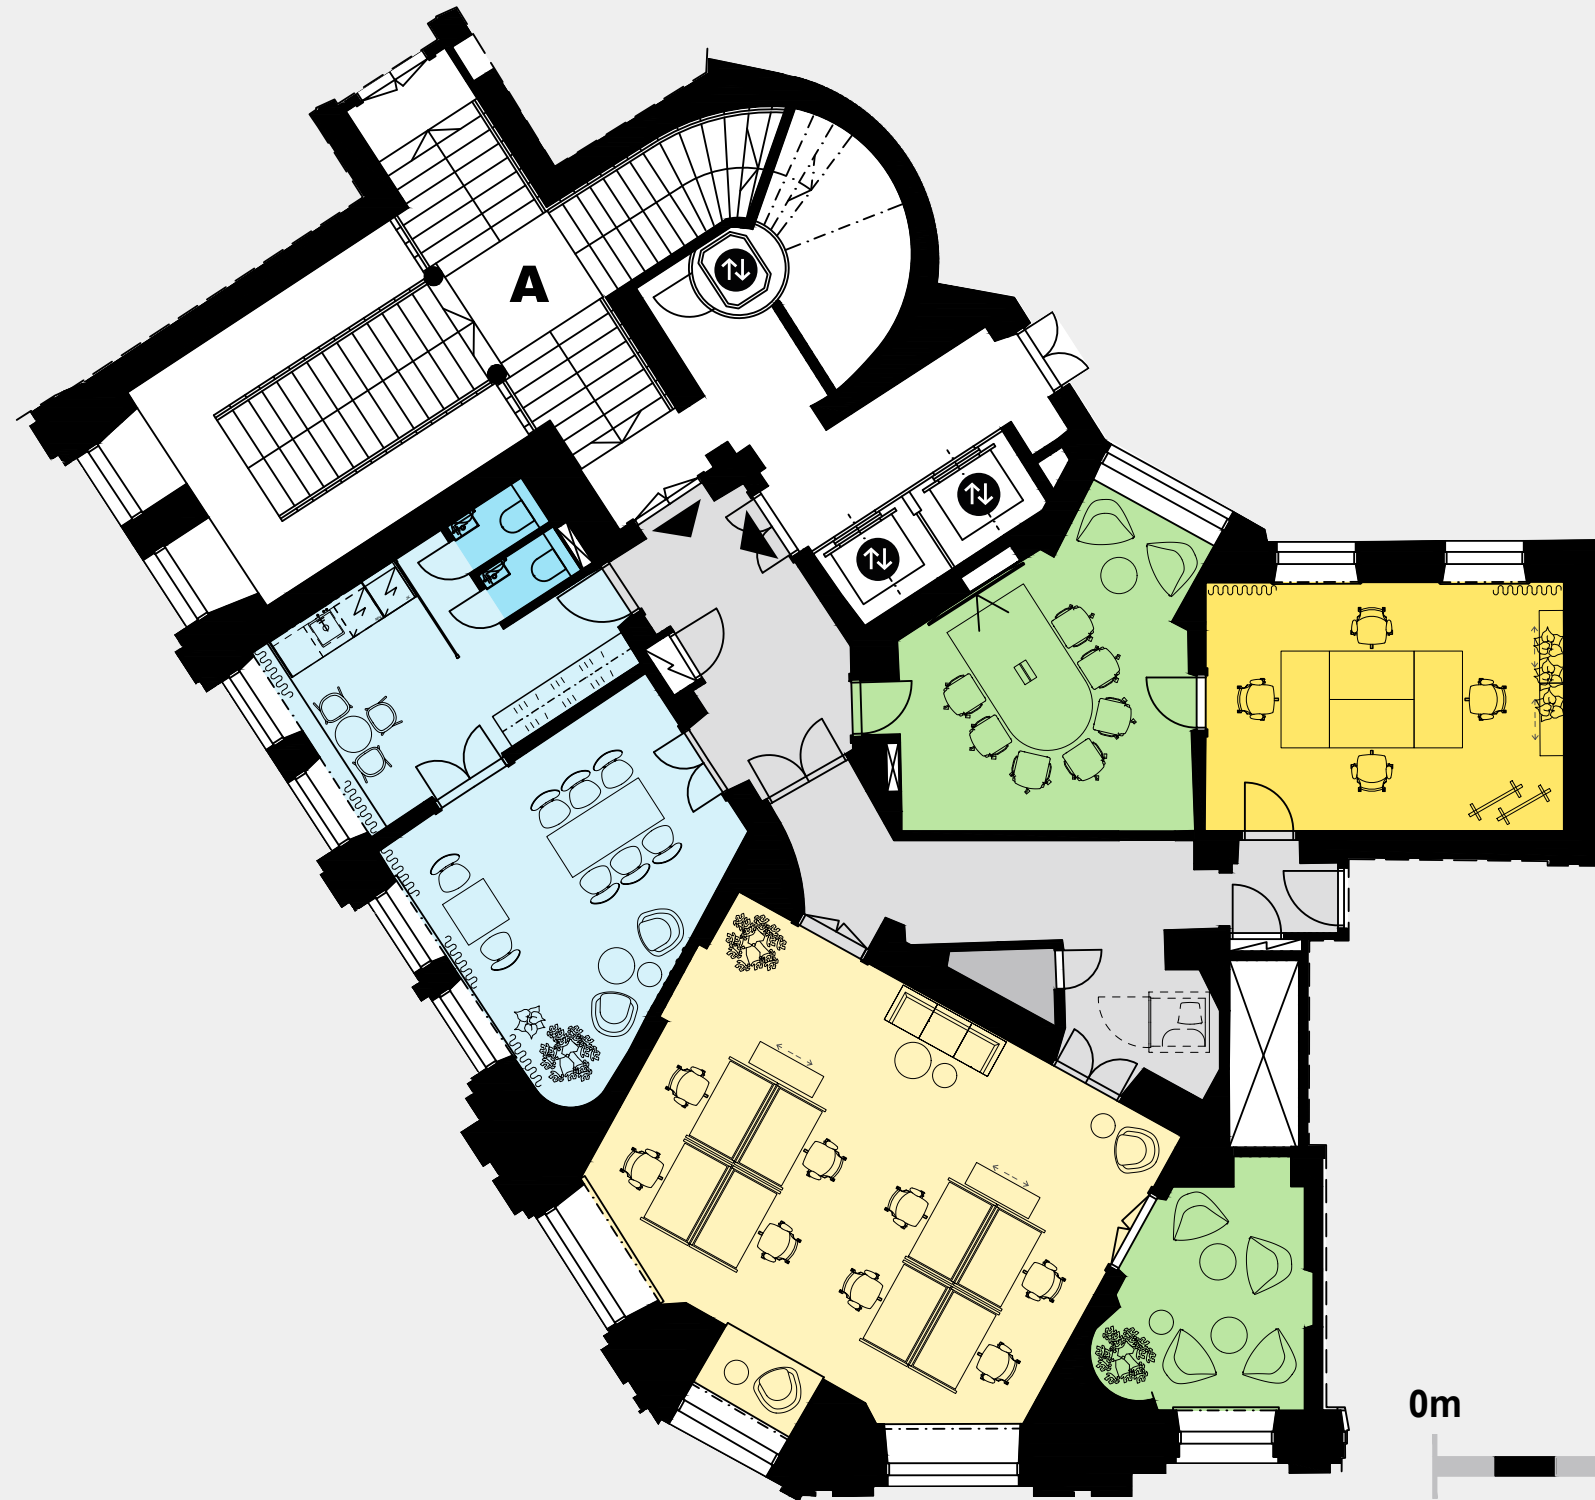

0m

5m

10m

